




DIAMENTOWE
OSIEDLE

OSIEDLE DIAMENTOWE
w Stargardzie

przy ul. Orzeszkowej

www: [www: www.osiedlediamantowe.pl](http://www.osiedlediamantowe.pl)

e-mail: biuro@osiedlediamantowe.pl

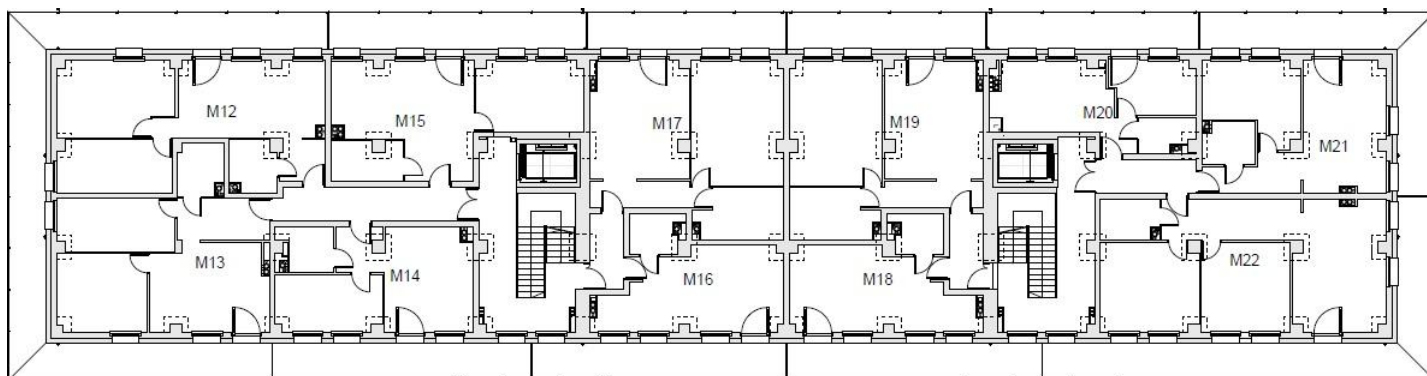

MIESZKANIE M-13

Pow. użytkowa **57,83 m²**

I Piętro

POMIESZCZENIA

Salon z aneksem 19,78 m²

Pokój 1 13,90 m²

Pokój 2 12,19 m²

Łazienka 4,44 m²

Korytarz 7,52 m²

