




DIAMENTOWE
OSIEDLE

OSIEDLE DIAMENTOWE
w Stargardzie

przy ul. Orzeszkowej

www: [www: www.osiedlediamentowe.pl](http://www.osiedlediamentowe.pl)

e-mail: biuro@osiedlediamentowe.pl

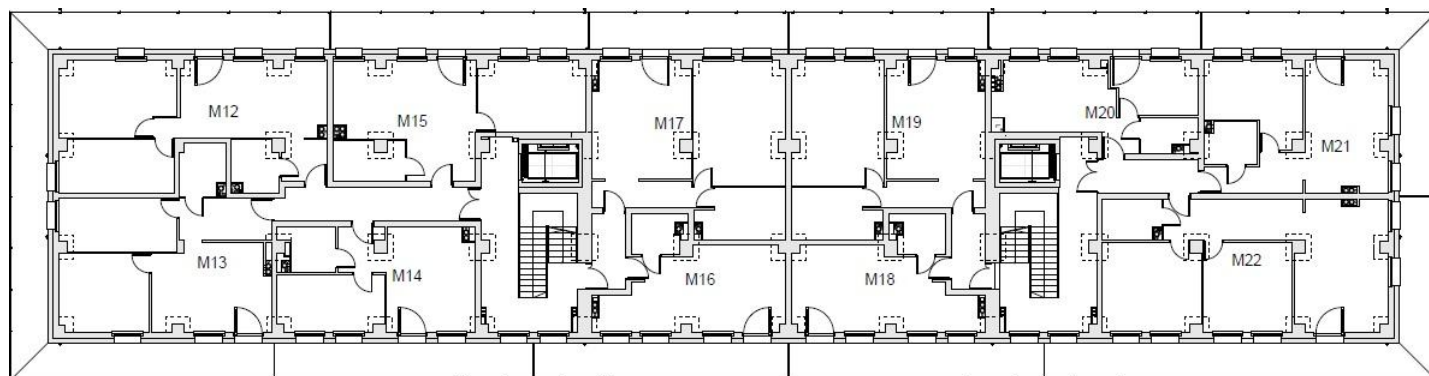

MIESZKANIE M-15

Pow. użytkowa **47,65 m²**

I Piętro

POMIESZCZENIA

Salon z aneksem 21,45 m²

Pokój 14,94 m²

Łazienka 5,55 m²

Korytarz 5,71 m²

