




DIAMENTOWE OSIEDLE

OSIEDLE DIAMENTOWE
w Stargardzie

przy ul. Orzeszkowej

www: [www: www.osiedlediamentowe.pl](http://www.osiedlediamentowe.pl)

e-mail: biuro@osiedlediamentowe.pl

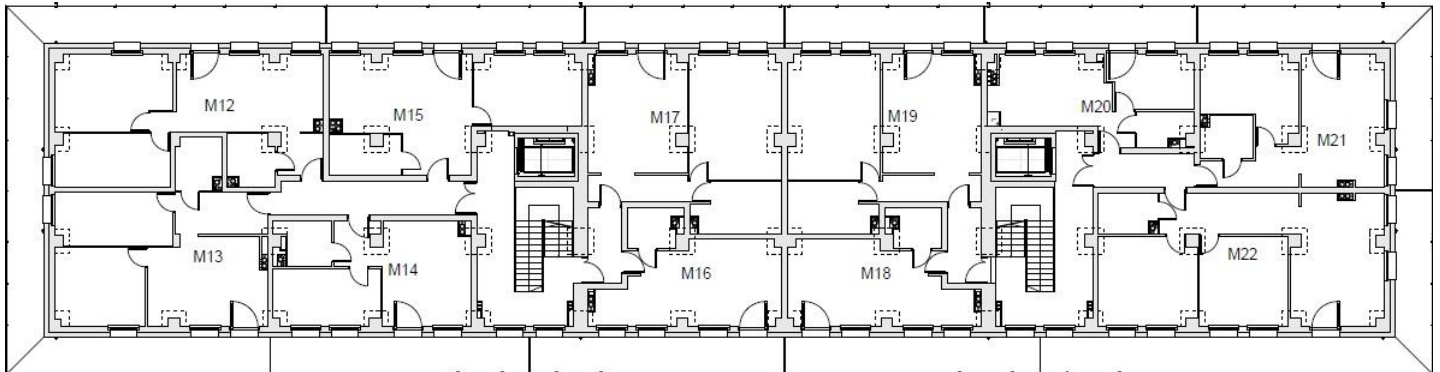

MIESZKANIE M-17

Pow. użytkowa **59,00 m²**

I Piętro

POMIESZCZENIA

Salon z aneksem 22,17 m²

Pokój 22,55 m²

Łazienka 8,14 m²

Korytarz 6,14 m²

