




DIAMENTOWE
OSIEDLE

OSIEDLE DIAMENTOWE
w Stargardzie

przy ul. Orzeszkowej

www: [www: www.osiedlediamentowe.pl](http://www.osiedlediamentowe.pl)

e-mail: biuro@osiedlediamentowe.pl

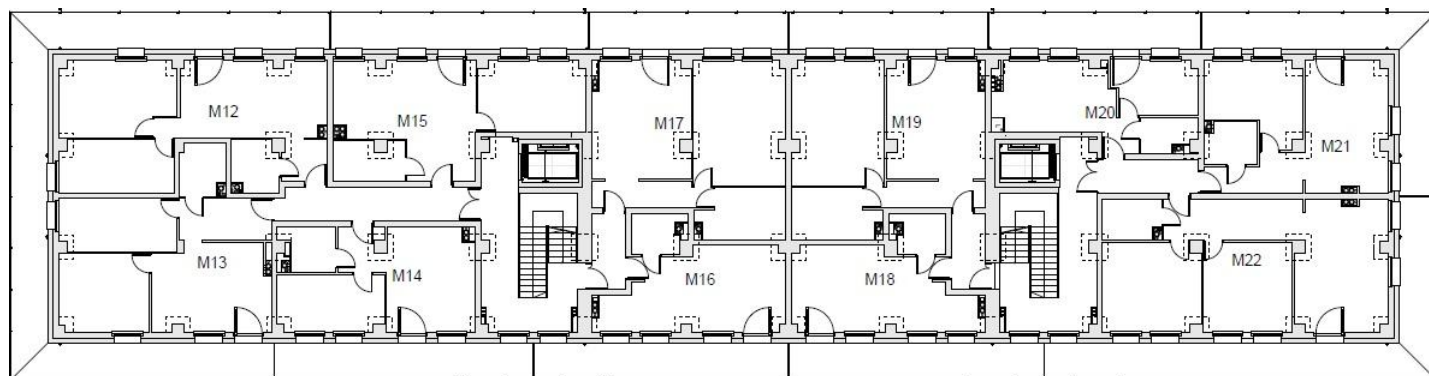

MIESZKANIE M-18

Pow. użytkowa **30,96 m²**

I Piętro

POMIESZCZENIA

Salon z aneksem 24,65 m²

Łazienka 3,92 m²

Korytarz 2,39 m²

