




DIAMENTOWE
OSIEDLE

OSIEDLE DIAMENTOWE
w Stargardzie

przy ul. Orzeszkowej

www: [www: www.osiedlediamentowe.pl](http://www.osiedlediamentowe.pl)

e-mail: biuro@osiedlediamentowe.pl

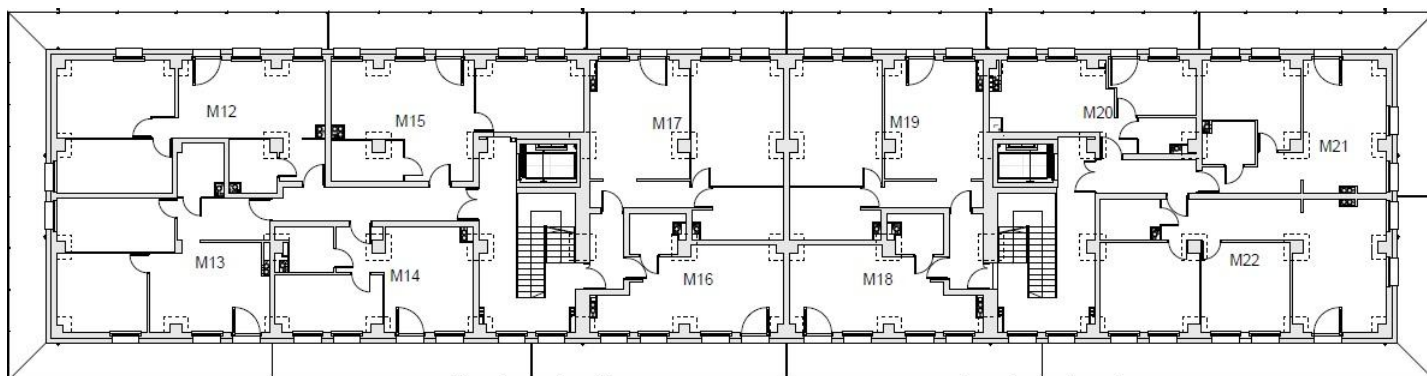

MIESZKANIE M-21

Pow. użytkowa **45,77 m²**

I Piętro

POMIESZCZENIA

Salon z aneksem 21,21 m²

Pokój 13,80 m²

Łazienka 4,26 m²

Korytarz 6,50 m²

