





DIAMENTOWE
 OSIEDLE

OSIEDLE DIAMENTOWE
 w Stargardzie
 przy ul. Orzeszkowej

www: www.osiedlediamantowe.pl
e-mail: biuro@osiedlediamantowe.pl

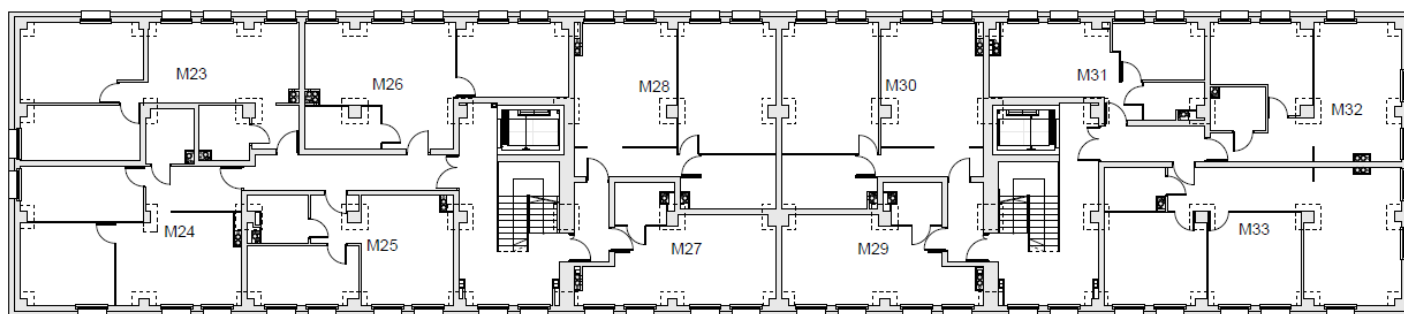

MIESZKANIE M-25

Pow. użytkowa **38,16 m²**

II Piętro

POMIESZCZENIA

Salon z aneksem 17,92 m²

Pokój 1 11,91 m²

Łazienka 4,68 m²

Korytarz 4,09 m²

