





DIAMENTOWE
 OSIEDLE

OSIEDLE DIAMENTOWE
 w Stargardzie
 przy ul. Orzeszkowej

www: [www: www.osiedlediamantowe.pl](http://www.osiedlediamantowe.pl)
 e-mail: biuro@osiedlediamantowe.pl

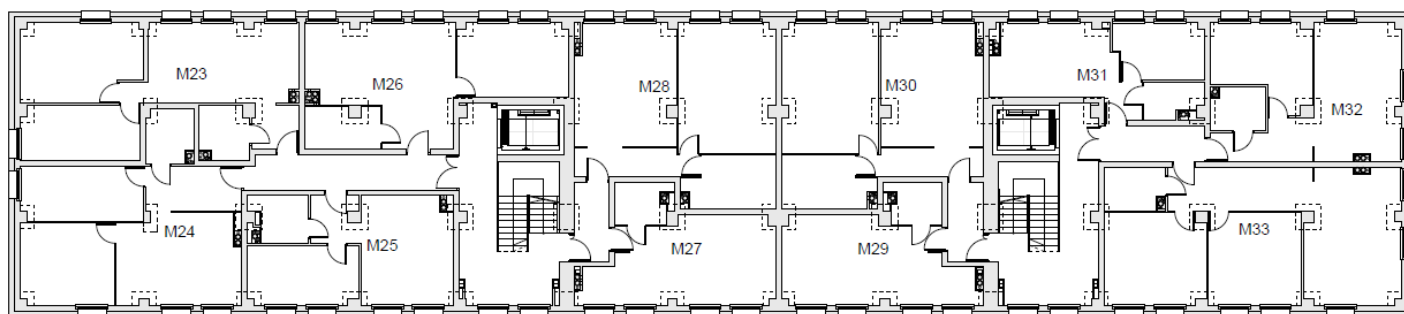

MIESZKANIE M-28

Pow. użytkowa **59,16 m²**

II Piętro

POMIESZCZENIA

Salon z aneksem 22,14 m²

Pokój 1 22,75 m²

Łazienka 8,16 m²

Korytarz 6,11 m²

