




DIAMENTOWE OSIEDLE

OSIEDLE DIAMENTOWE
w Stargardzie

przy ul. Orzeszkowej

www: [www: www.osiedlediamentowe.pl](http://www.osiedlediamentowe.pl)

e-mail: biuro@osiedlediamentowe.pl

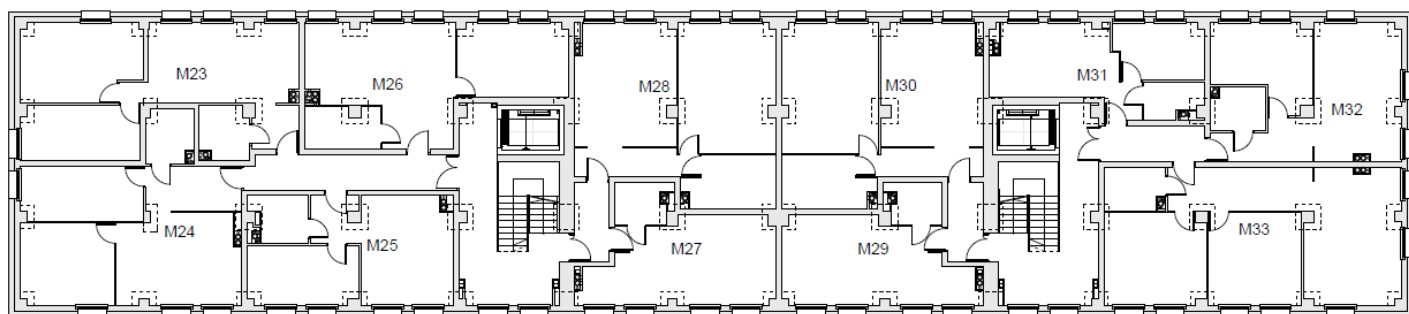

MIESZKANIE

M-30

Pow. użytkowa **59,16 m²**

II Piętro

POMIESZCZENIA

Salon z aneksem 22,14 m²

Pokój 1 22,75 m²

Łazienka 8,16 m²

Korytarz 6,11 m²

