




DIAMENTOWE
OSIEDLE

OSIEDLE DIAMENTOWE
w Stargardzie

przy ul. Orzeszkowej

www: [www: www.osiedlediamentowe.pl](http://www.osiedlediamentowe.pl)

e-mail: biuro@osiedlediamentowe.pl

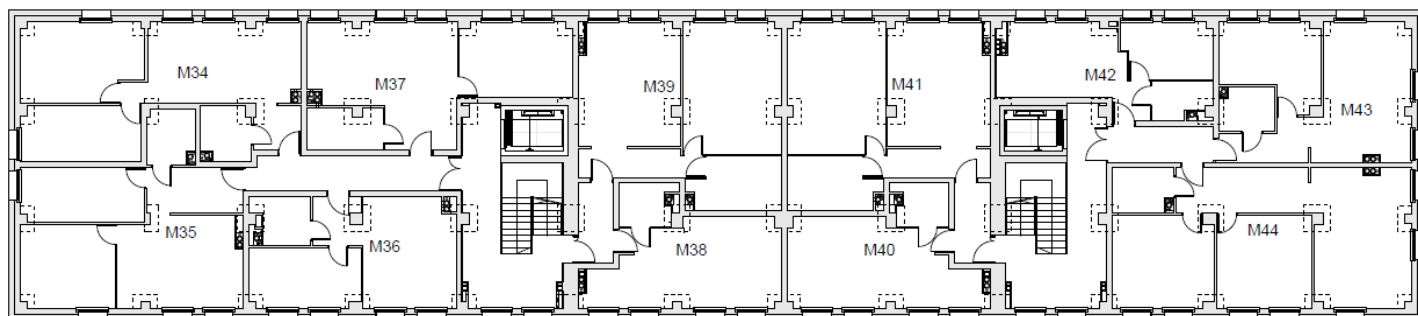

MIESZKANIE

M-35

Pow. użytkowa **58,11 m²**

III Piętro

POMIESZCZENIA

Salon z aneksem 19,77 m²

Pokój 1 14,14 m²

Pokój 2 11,98 m²

Łazienka 4,47 m²

Korytarz 7,75 m²

