




DIAMENTOWE
 OSIEDLE

OSIEDLE DIAMENTOWE
 w Stargardzie

przy ul. Orzeszkowej

www: [www: www.osiedlediamantowe.pl](http://www.osiedlediamantowe.pl)

e-mail: biuro@osiedlediamantowe.pl

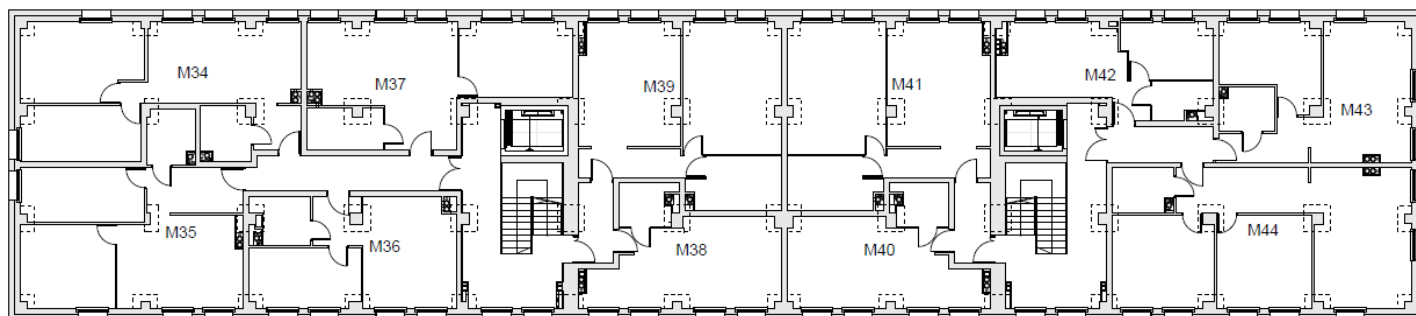

MIESZKANIE
M-37

Pow. użytkowa **47,96 m²**

III Piętro

POMIESZCZENIA

Salon z aneksem 21,93 m²

Pokój 1 15,01 m²

Łazienka 5,48 m²

Korytarz 5,54 m²

