




DIAMENTOWE
 OSIEDLE

OSIEDLE DIAMENTOWE
 w Stargardzie
 przy ul. Orzeszkowej

www: [www: www.osiedlediamantowe.pl](http://www.osiedlediamantowe.pl)
 e-mail: biuro@osiedlediamantowe.pl

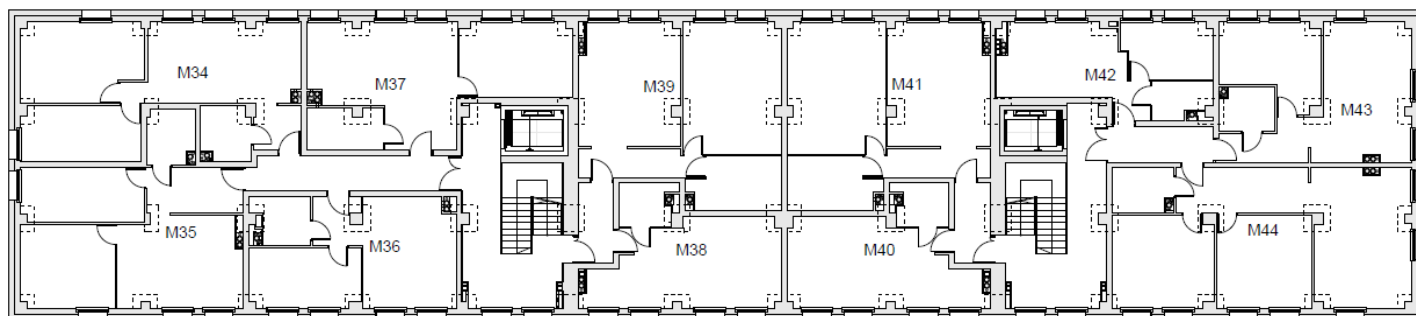

MIESZKANIE
M-41

Pow. użytkowa **59,30 m²**

III Piętro

POMIESZCZENIA

Salon z aneksem 22,07 m²

Pokój 1 22,96 m²

Łazienka 8,19 m²

Korytarz 6,08 m²

