




DIAMENTOWE
OSIEDLE

OSIEDLE DIAMENTOWE
w Stargardzie

przy ul. Orzeszkowej

www: [www: www.osiedlediamentowe.pl](http://www.osiedlediamentowe.pl)

e-mail: biuro@osiedlediamentowe.pl

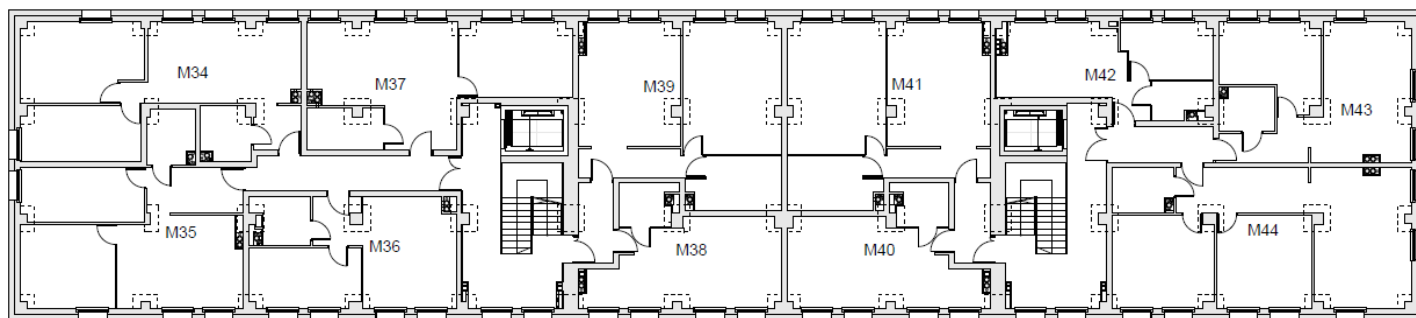

MIESZKANIE

M-42

Pow. użytkowa **31,36 m²**

III Piętro

POMIESZCZENIA

Salon z aneksem 16,24 m²

Pokój 1 9,04 m²

Łazienka 3,61 m²

Korytarz 2,44 m²

