




DIAMENTOWE
 OSIEDLE

OSIEDLE DIAMENTOWE
 w Stargardzie

przy ul. Orzeszkowej

www: [www: www.osiedlediamentowe.pl](http://www.osiedlediamentowe.pl)

e-mail: biuro@osiedlediamentowe.pl

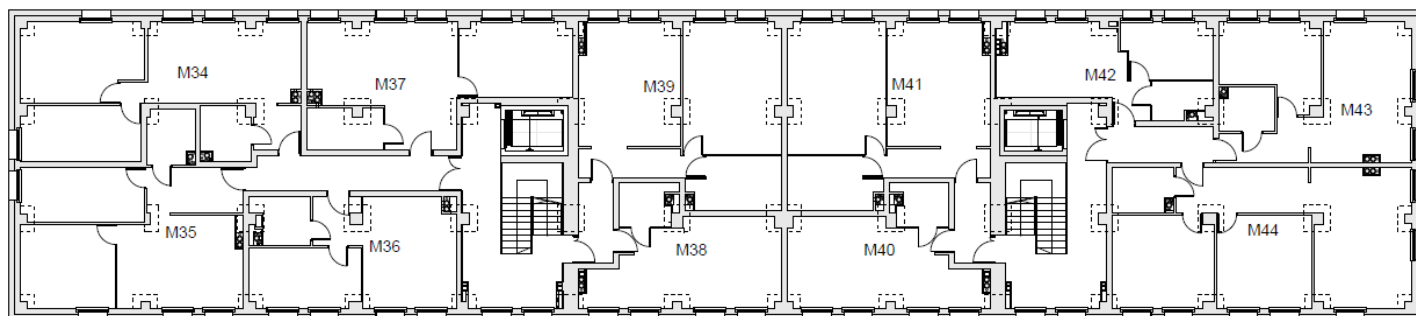

MIESZKANIE

M-43

Pow. użytkowa **46,05 m²**

III Piętro

POMIESZCZENIA

Salon z aneksem 22,68 m²

Pokój 1 13,59 m²

Łazienka 4,26 m²

Korytarz 5,52 m²

