




DIAMENTOWE
OSIEDLE

OSIEDLE DIAMENTOWE
w Stargardzie

przy ul. Orzeszkowej

www: [www: www.osiedlediamantowe.pl](http://www.osiedlediamantowe.pl)

e-mail: biuro@osiedlediamantowe.pl

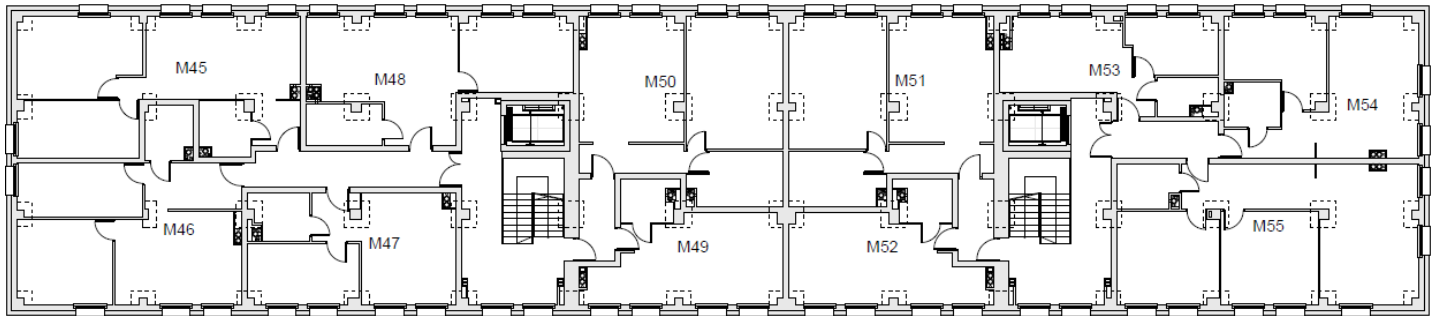

MIESZKANIE

M-45

Pow. użytkowa **60,34 m²**

IV Piętro

POMIESZCZENIA

Salon z aneksem 22,09 m²

Pokój 1 16,85 m²

Pokój 2 11,94 m²

Łazienka 4,70 m²

Korytarz 4,76 m²

