




DIAMENTOWE
OSIEDLE

OSIEDLE DIAMENTOWE
w Stargardzie

przy ul. Orzeszkowej

www: [www: www.osiedlediamantowe.pl](http://www.osiedlediamantowe.pl)

e-mail: biuro@osiedlediamantowe.pl

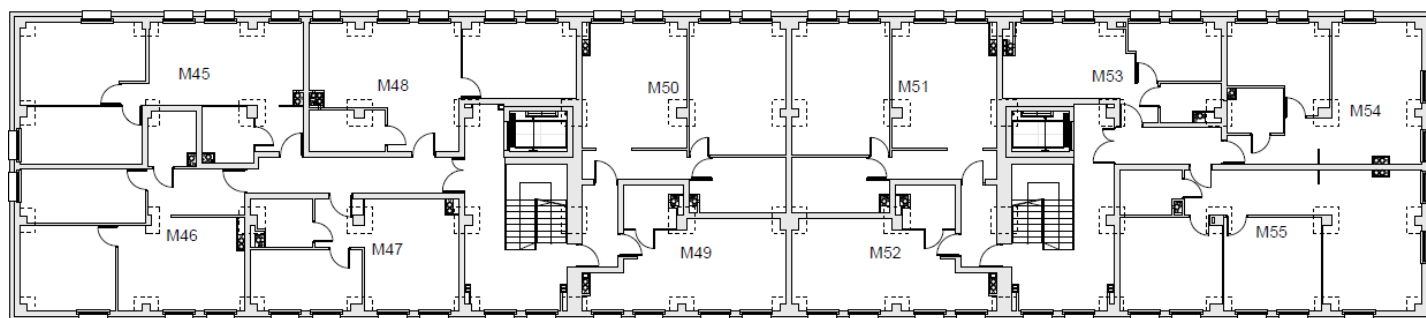

MIESZKANIE

M-46

Pow. użytkowa **58,16 m²**

IV Piętro

POMIESZCZENIA

Salon z aneksem 19,74 m²

Pokój 1 14,22 m²

Pokój 2 11,89 m²

Łazienka 4,48 m²

Korytarz 7,83 m²

