




# DIAMENTOWE OSIEDLE

OSIEDLE DIAMENTOWE  
w Stargardzie

przy ul. Orzeszkowej

www: [www: www.osiedlediamentowe.pl](http://www.osiedlediamentowe.pl)

e-mail: [biuro@osiedlediamentowe.pl](mailto:biuro@osiedlediamentowe.pl)

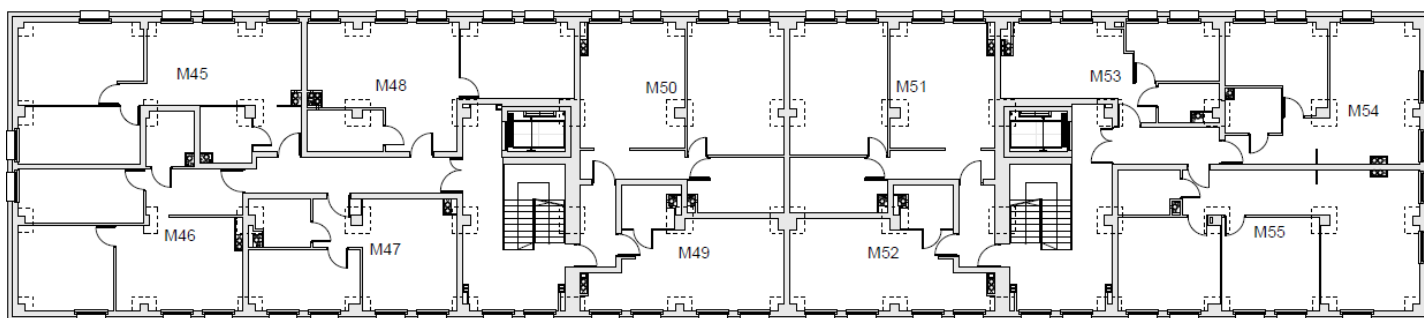

## MIESZKANIE

### M-48

Pow. użytkowa **48,02 m<sup>2</sup>**

IV Piętro

## POMIESZCZENIA

Salon z aneksem 22,08 m<sup>2</sup>

Pokój 1 15,01 m<sup>2</sup>

Łazienka 5,45 m<sup>2</sup>

Korytarz 5,48 m<sup>2</sup>

