




DIAMENTOWE
OSIEDLE

OSIEDLE DIAMENTOWE
w Stargardzie

przy ul. Orzeszkowej

www: [www: www.osiedlediamentowe.pl](http://www.osiedlediamentowe.pl)

e-mail: biuro@osiedlediamentowe.pl

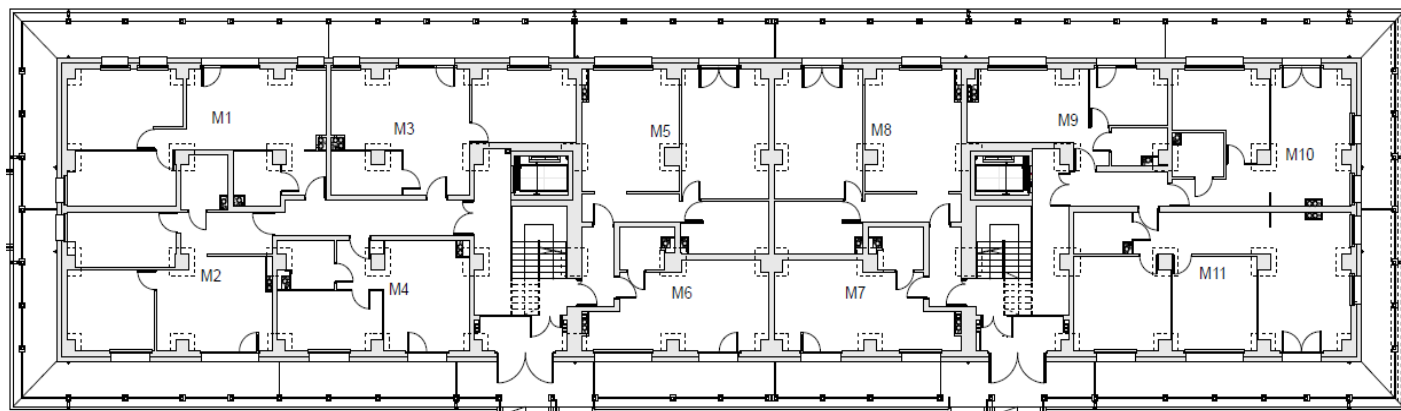

MIESZKANIE M-5

Pow. użytkowa **58,55 m²**

Parter

POMIESZCZENIA

Salon z aneksem 22,37 m²

Pokój 1 21,88 m²

Łazienka 8,03 m²

Korytarz 6,27 m²

