




DIAMENTOWE
 OSIEDLE

OSIEDLE DIAMENTOWE
 w Stargardzie

przy ul. Orzeszkowej

www: [www: www.osiedlediamantowe.pl](http://www.osiedlediamantowe.pl)

e-mail: biuro@osiedlediamantowe.pl

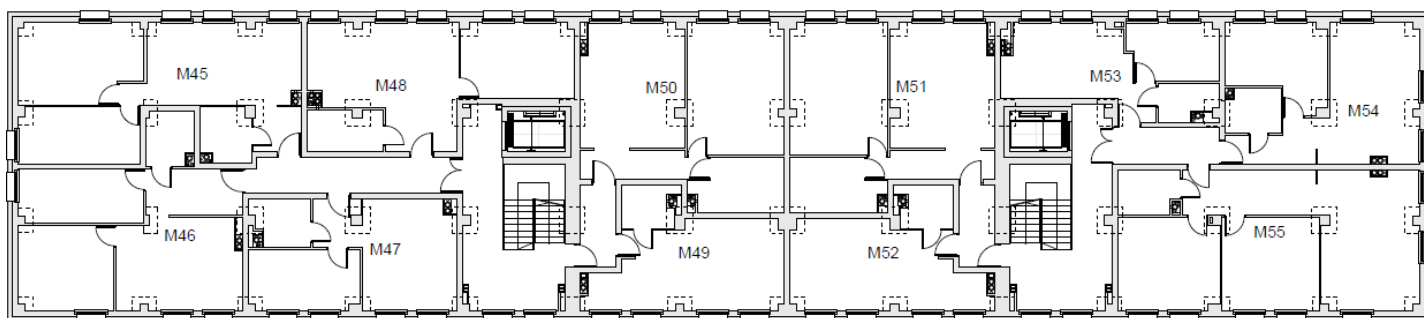

MIESZKANIE
M-50

Pow. użytkowa **59,32 m²**

IV Piętro

POMIESZCZENIA

Salon z aneksem 22,38 m²

Pokój 1 22,66 m²

Łazienka 8,13 m²

Korytarz 6,15 m²

