





DIAMENTOWE
 OSIEDLE

OSIEDLE DIAMENTOWE
 w Stargardzie
 przy ul. Orzeszkowej

www: [www: www.osiedlediamantowe.pl](http://www.osiedlediamantowe.pl)
 e-mail: biuro@osiedlediamantowe.pl

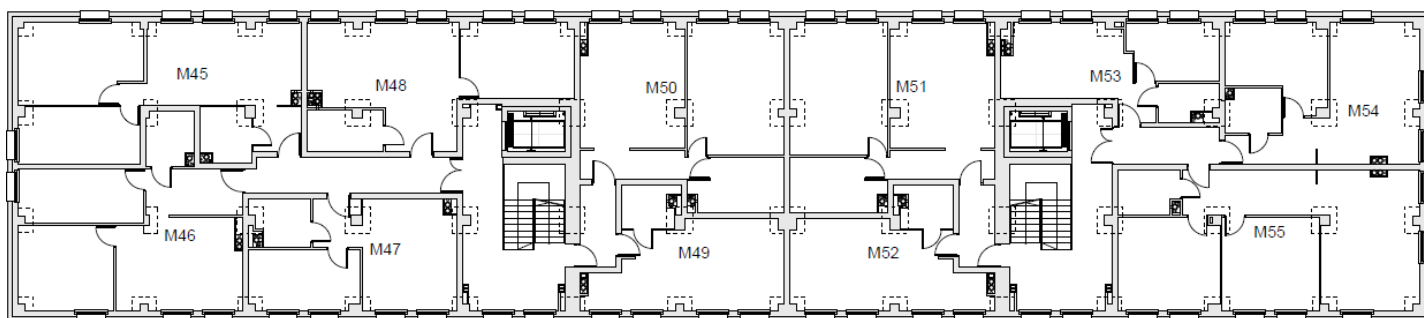

MIESZKANIE M-52

Pow. użytkowa **31,21 m²**

IV Piętro

POMIESZCZENIA

Salon z aneksem 24,50 m²

Łazienka 3,99 m²

Korytarz 2,72 m²

