




DIAMENTOWE
 OSIEDLE

OSIEDLE DIAMENTOWE
 w Stargardzie

przy ul. Orzeszkowej

www: [www: www.osiedlediamantowe.pl](http://www.osiedlediamantowe.pl)

e-mail: biuro@osiedlediamantowe.pl

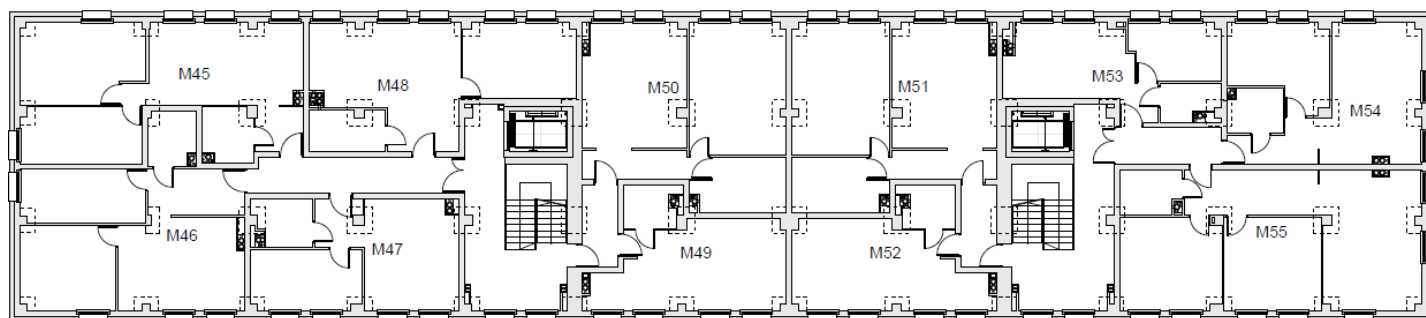

MIESZKANIE

M-53

Pow. użytkowa **31,39 m²**

IV Piętro

POMIESZCZENIA

Salon z aneksem 16,28 m²

Pokój 1 9,05 m²

Łazienka 3,62 m²

Korytarz 2,44 m²

