





DIAMENTOWE
 OSIEDLE

OSIEDLE DIAMENTOWE
 w Stargardzie
 przy ul. Orzeszkowej

www: [www: www.osiedlediamantowe.pl](http://www.osiedlediamantowe.pl)
 e-mail: biuro@osiedlediamantowe.pl

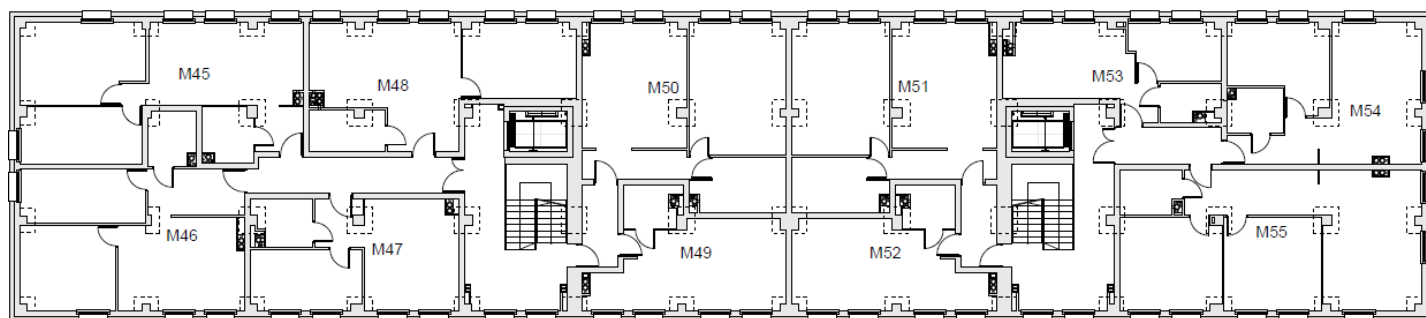

MIESZKANIE M-54

Pow. użytkowa **46,09 m²**

IV Piętro

POMIESZCZENIA

Salon z aneksem 22,78 m²

Pokój 1 13,50 m²

Łazienka 4,26 m²

Korytarz 5,55 m²

