




DIAMENTOWE  
OSIEDLE

OSIEDLE DIAMENTOWE  
w Stargardzie

przy ul. Orzeszkowej

www: [www: www.osiedlediamantowe.pl](http://www.osiedlediamantowe.pl)

e-mail: [biuro@osiedlediamantowe.pl](mailto:biuro@osiedlediamantowe.pl)

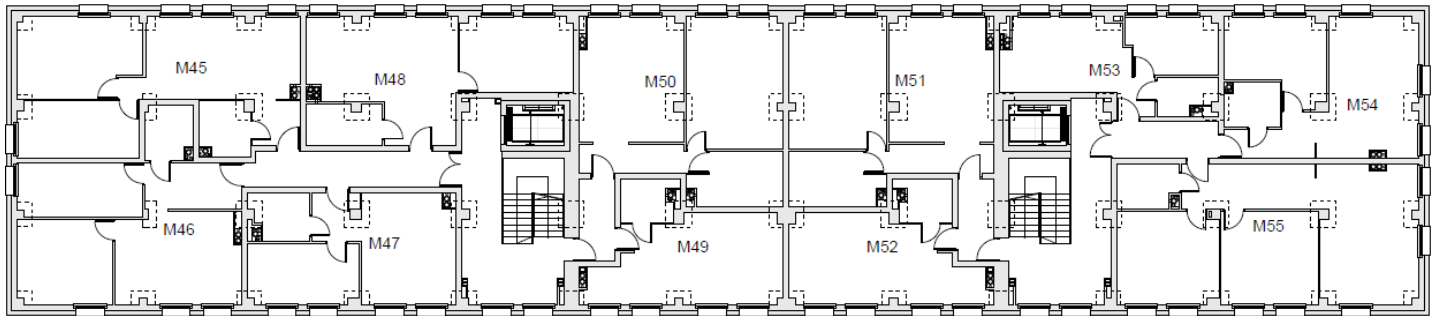

## MIESZKANIE

### M-55

Pow. użytkowa **72,02 m<sup>2</sup>**

IV Piętro

## POMIESZCZENIA

Salon z aneksem 23,94 m<sup>2</sup>

Pokój 1 16,56 m<sup>2</sup>

Pokój 2 15,93 m<sup>2</sup>

Łazienka 4,75 m<sup>2</sup>

Korytarz 10,84 m<sup>2</sup>

