




DIAMENTOWE
OSIEDLE

OSIEDLE DIAMENTOWE
w Stargardzie

przy ul. Orzeszkowej

www: [www: www.osiedlediamantowe.pl](http://www.osiedlediamantowe.pl)

e-mail: biuro@osiedlediamantowe.pl

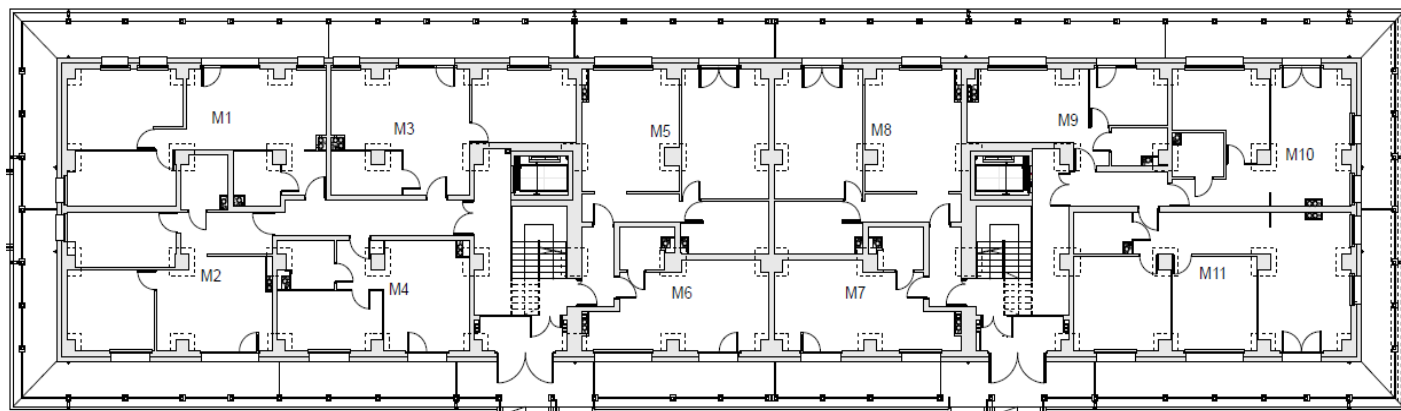

MIESZKANIE M-9

Pow. użytkowa **31,17 m²**

Parter

POMIESZCZENIA

Salon z aneksem 16,65 m²

Pokój 8,52 m²

Łazienka 3,58 m²

Korytarz 2,44 m²

