



DIAMENTOWE
OSIEDLE


OSIEDLE DIAMENTOWE

w Stargardzie

przy ul. Orzeszkowej

www: www.osiedlediamentowe.pl

e-mail: biuro@osiedlediamentowe.pl

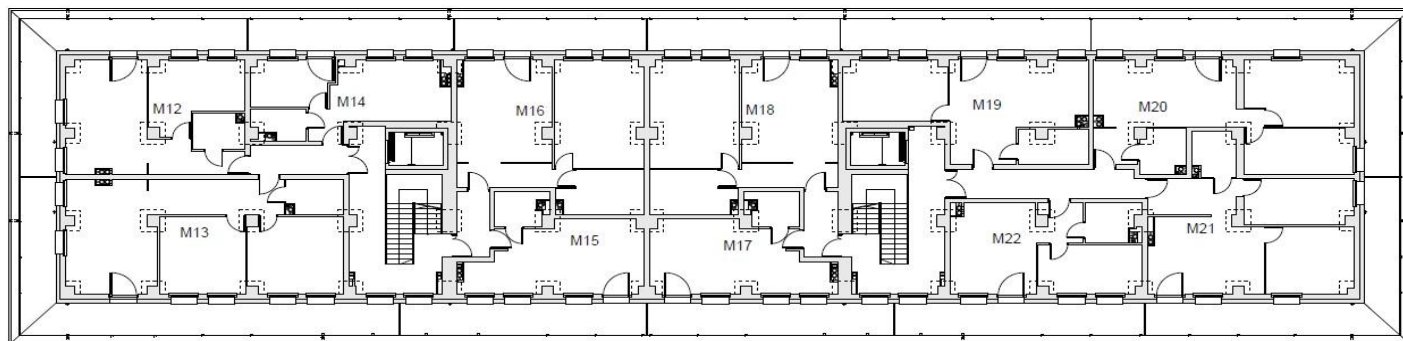

MIESZKANIE

M-12

Pow. użytkowa **45,77 m²**

I Piętro

POMIESZCZENIA

Salon z aneksem 21,21 m²

Pokój 1 13,80 m²

Łazienka 4,26 m²

Korytarz 6,50 m²

