




DIAMENTOWE  
OSIEDLE

OSIEDLE DIAMENTOWE

w Stargardzie

przy ul. Orzeszkowej

www: [www.osiedlediamentowe.pl](http://www.osiedlediamentowe.pl)  
e-mail: [biuro@osiedlediamentowe.pl](mailto:biuro@osiedlediamentowe.pl)

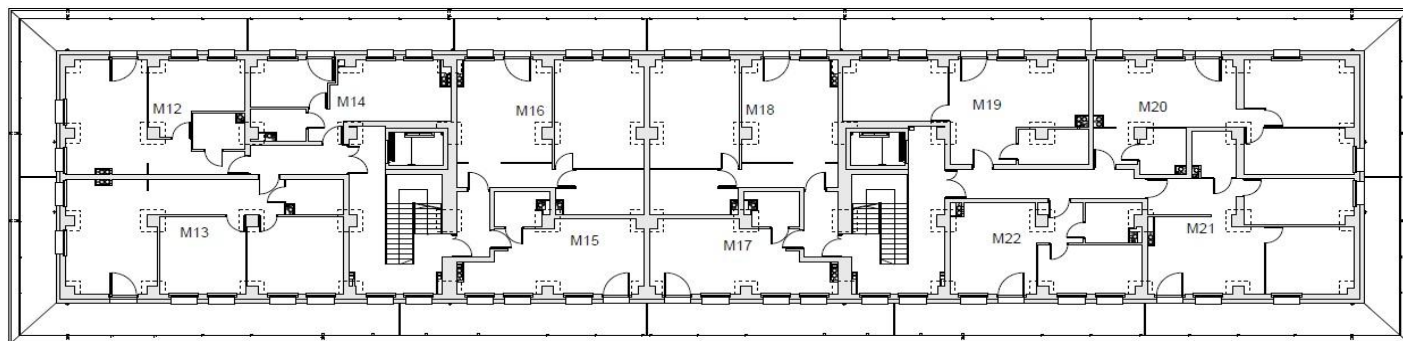

## MIESZKANIE

### M-13

Pow. użytkowa **71,51 m<sup>2</sup>**

I Piętro

### POMIESZCZENIA

Salon z aneksem 22,76 m<sup>2</sup>

Pokój 1 17,05 m<sup>2</sup>

Pokój 2 15,64 m<sup>2</sup>

Łazienka 4,59 m<sup>2</sup>

Korytarz 11,47 m<sup>2</sup>

