




DIAMENTOWE
OSIEDLE

OSIEDLE DIAMENTOWE
w Stargardzie
przy ul. Orzeszkowej

www: www.osiedlediamentowe.pl
e-mail: biuro@osiedlediamentowe.pl

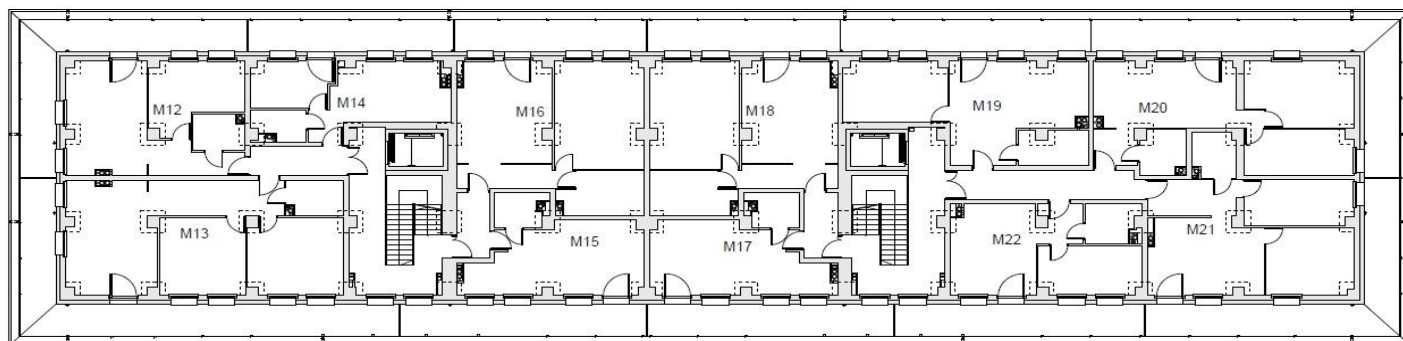

MIESZKANIE

M-14

Pow. użytkowa **31,17 m²**

I Piętro

POMIESZCZENIA

Salon z aneksem 16,16 m²

Pokój 1 8,99 m²

Łazienka 3,58 m²

Korytarz 2,44 m²

