



DIAMENTOWE
OSIEDLE


OSIEDLE DIAMENTOWE

w Stargardzie

przy ul. Orzeszkowej

www: www.osiedlediamentowe.pl

e-mail: biuro@osiedlediamentowe.pl

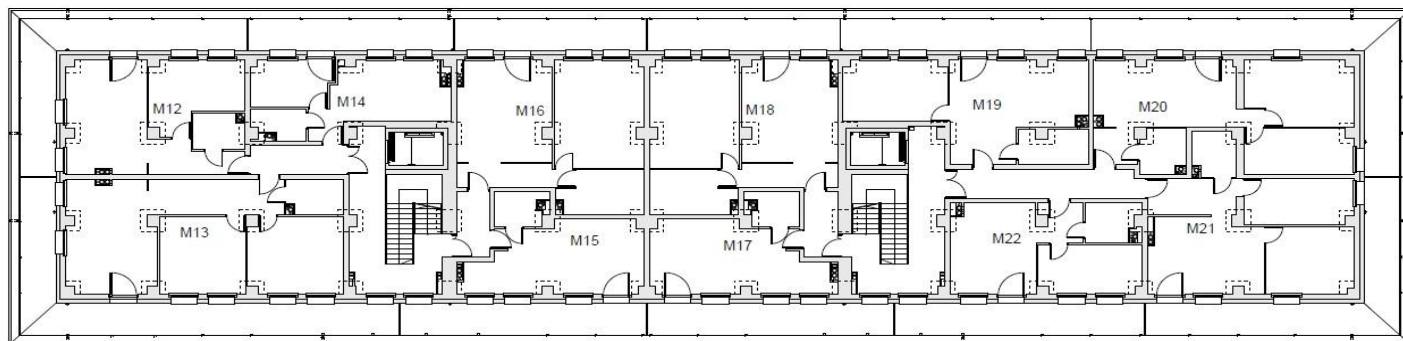

MIESZKANIE

M-17

Pow. użytkowa **30,96 m²**

I Piętro

POMIESZCZENIA

Salon z aneksem 24,65m²

Łazienka 3,92 m²

Korytarz 2,39 m²

