




DIAMENTOWE OSIEDLE

OSIEDLE DIAMENTOWE
w Stargardzie

przy ul. Orzeszkowej

www: www.osiedlediamentowe.pl

e-mail: biuro@osiedlediamentowe.pl

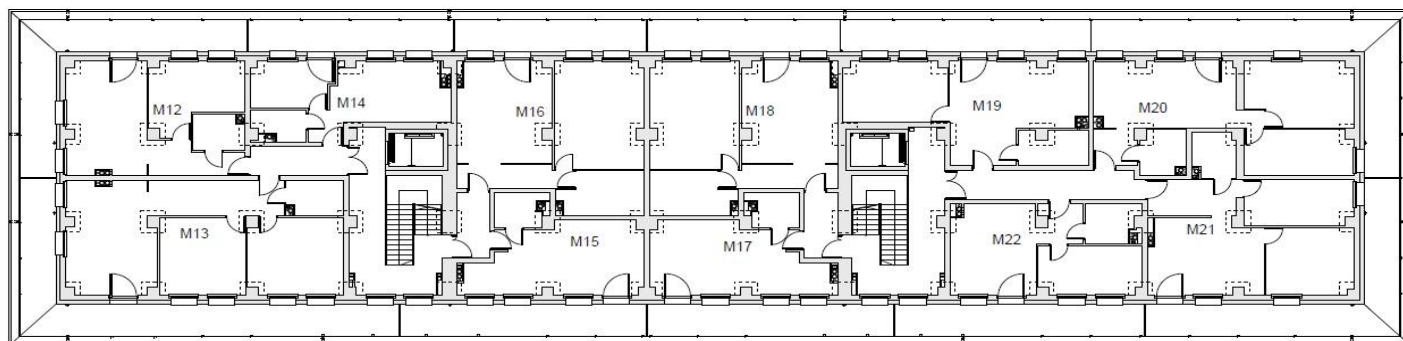

MIESZKANIE

M-20

Pow. użytkowa **59,02 m²**

I Piętro

POMIESZCZENIA

Salon z aneksem 21,97 m²

Pokój 1 16,13 m²

Pokój 2 11,48 m²

Łazienka 4,64 m²

Korytarz 3,66 m²

