




DIAMENTOWE
OSIEDLE

OSIEDLE DIAMENTOWE
w Stargardzie

przy ul. Orzeszkowej

www: www.osiedlediamentowe.pl

e-mail: biuro@osiedlediamentowe.pl

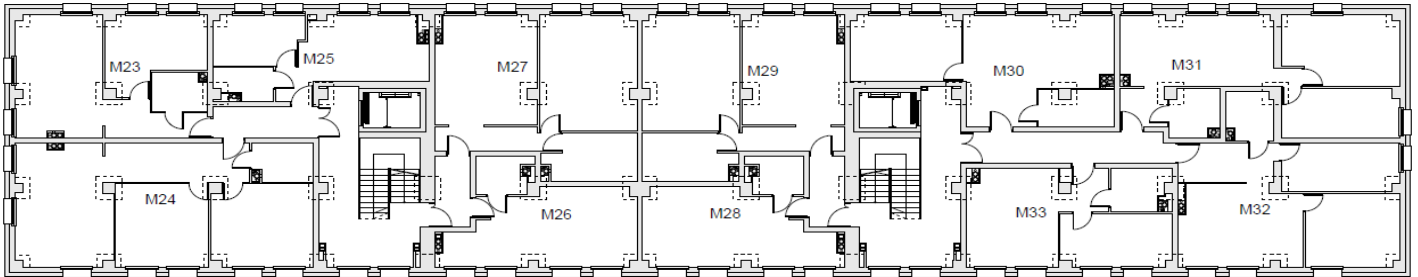

MIESZKANIE

M-29

Pow. użytkowa **59,16 m²**

II Piętro

POMIESZCZENIA

Salon z aneksem 22,14 m²

Pokój 1 22,75 m²

Łazienka 8,16 m²

Korytarz 6,11 m²

