



DIAMENTOWE
OSIEDLE


OSIEDLE DIAMENTOWE

w Stargardzie

przy ul. Orzeszkowej

www: www.osiedlediamentowe.pl

e-mail: biuro@osiedlediamentowe.pl

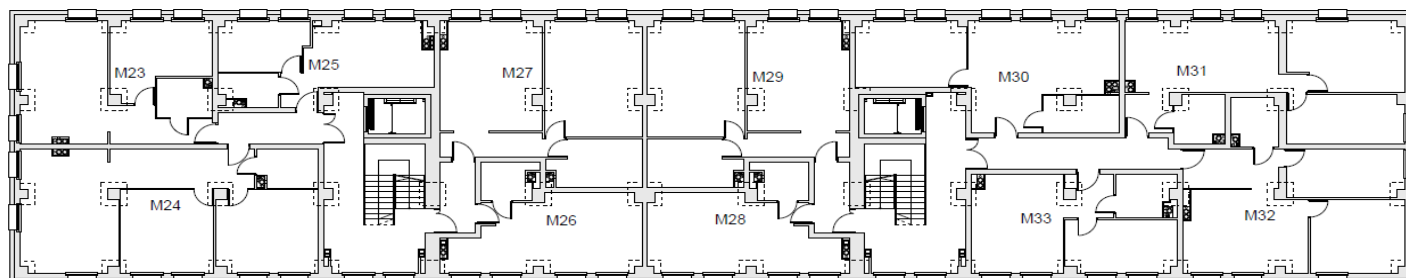

MIESZKANIE

M-30

Pow. użytkowa **47,88 m²**

II Piętro

POMIESZCZENIA

Salon z aneksem 21,92 m²

Pokój 1 14,81 m²

Łazienka 5,52 m²

Korytarz 5,63 m²

