



DIAMENTOWE
OSIEDLE


OSIEDLE DIAMENTOWE

w Stargardzie

przy ul. Orzeszkowej

www: www.osiedlediamentowe.pl

e-mail: biuro@osiedlediamentowe.pl

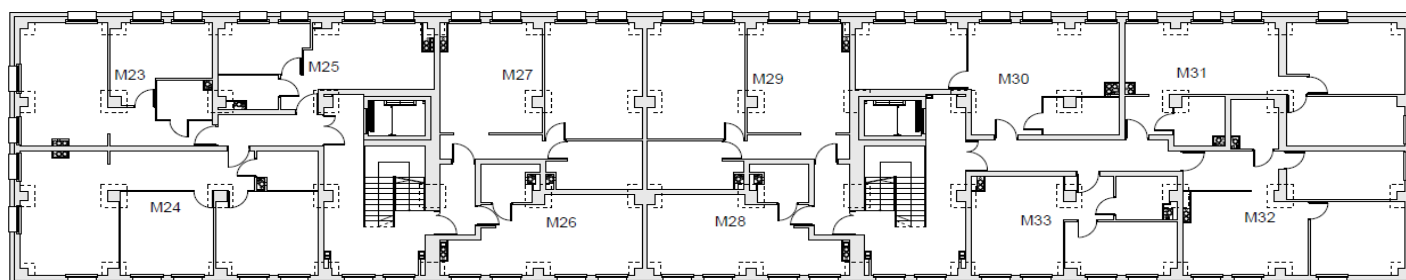

MIESZKANIE

M-31

Pow. użytkowa **59,42 m²**

II Piętro

POMIESZCZENIA

Salon z aneksem 22,05 m²

Pokój 1 16,26 m²

Pokój 2 11,66 m²

Łazienka 4,66 m²

Korytarz 3,67 m²

Korytarz 1,12 m²

