



DIAMENTOWE  
OSIEDLE


OSIEDLE DIAMENTOWE

w Stargardzie

przy ul. Orzeszkowej

www: [www.osiedlediamentowe.pl](http://www.osiedlediamentowe.pl)

e-mail: [biuro@osiedlediamentowe.pl](mailto:biuro@osiedlediamentowe.pl)

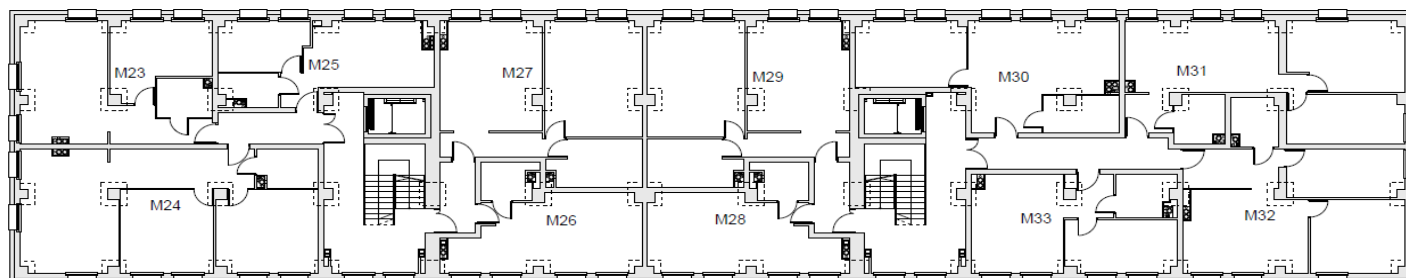

## MIESZKANIE

### M-32

Pow. użytkowa **57,45 m<sup>2</sup>**

II Piętro

## POMIESZCZENIA

Salon z aneksem 19,79 m<sup>2</sup>

Pokój 1 14,01 m<sup>2</sup>

Pokój 2 11,58 m<sup>2</sup>

Łazienka 4,45 m<sup>2</sup>

Korytarz 7,62 m<sup>2</sup>

