



DIAMENTOWE
OSIEDLE


OSIEDLE DIAMENTOWE

w Stargardzie

przy ul. Orzeszkowej

www: www.osiedlediamentowe.pl

e-mail: biuro@osiedlediamentowe.pl

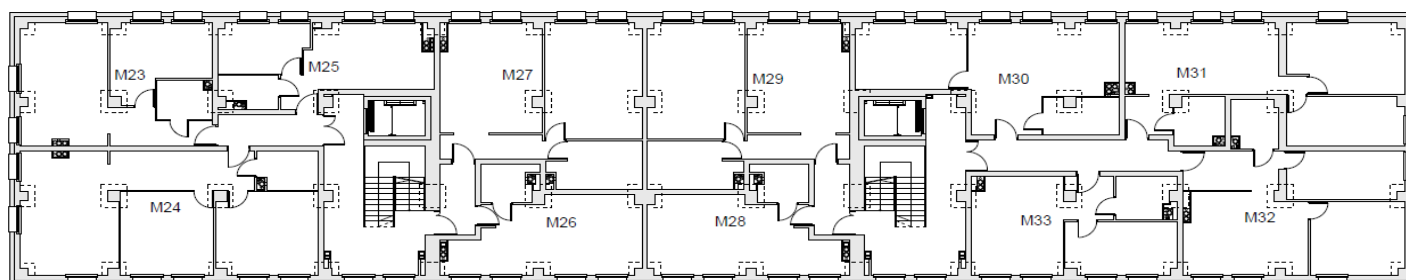

MIESZKANIE

M-33

Pow. użytkowa **38,60 m²**

II Piętro

POMIESZCZENIA

Salon z aneksem 17,92 m²

Pokój 1 11,91 m²

Łazienka 4,68 m²

Korytarz 4,09 m²

