



DIAMENTOWE  
OSIEDLE


OSIEDLE DIAMENTOWE

w Stargardzie

przy ul. Orzeszkowej

www: [www.osiedlediamentowe.pl](http://www.osiedlediamentowe.pl)

e-mail: [biuro@osiedlediamentowe.pl](mailto:biuro@osiedlediamentowe.pl)

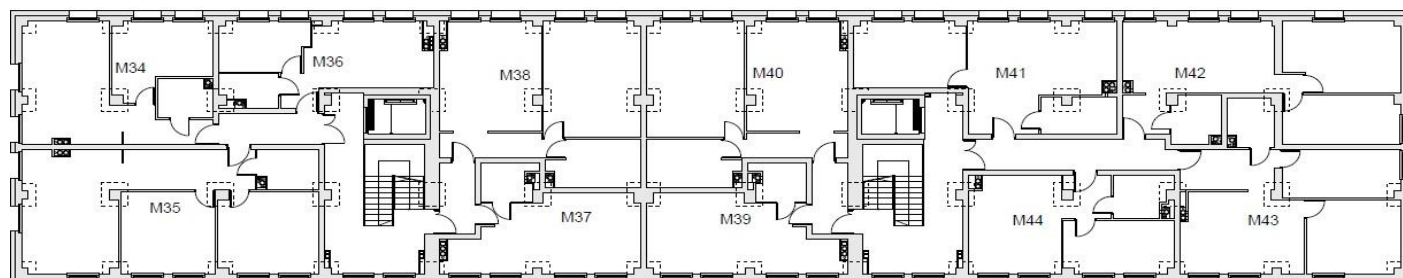

## MIESZKANIE

### M-37

Pow. użytkowa **31,19 m<sup>2</sup>**

III Piętro

## POMIESZCZENIA

Salon z aneksem 24,78 m<sup>2</sup>

Łazienka 3,97 m<sup>2</sup>

Korytarz 2,44 m<sup>2</sup>

