



DIAMENTOWE  
OSIEDLE


OSIEDLE DIAMENTOWE

w Stargardzie

przy ul. Orzeszkowej

www: [www.osiedlediamentowe.pl](http://www.osiedlediamentowe.pl)

e-mail: [biuro@osiedlediamentowe.pl](mailto:biuro@osiedlediamentowe.pl)

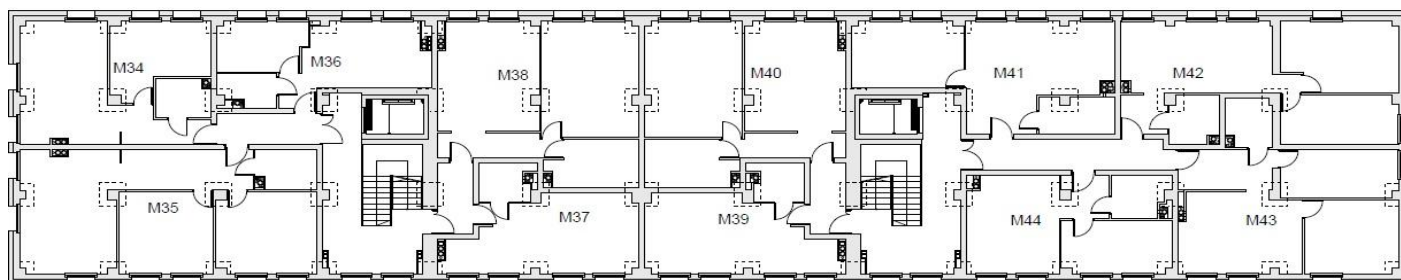

## MIESZKANIE

### M-41

Pow. użytkowa **47,96 m<sup>2</sup>**

III Piętro

### POMIESZCZENIA

Salon z aneksem 21,93 m<sup>2</sup>

Pokój 1 15,01 m<sup>2</sup>

Łazienka 5,48 m<sup>2</sup>

Korytarz 5,54 m<sup>2</sup>

