



DIAMENTOWE
OSIEDLE


OSIEDLE DIAMENTOWE

w Stargardzie

przy ul. Orzeszkowej

www: www.osiedlediamentowe.pl

e-mail: biuro@osiedlediamentowe.pl

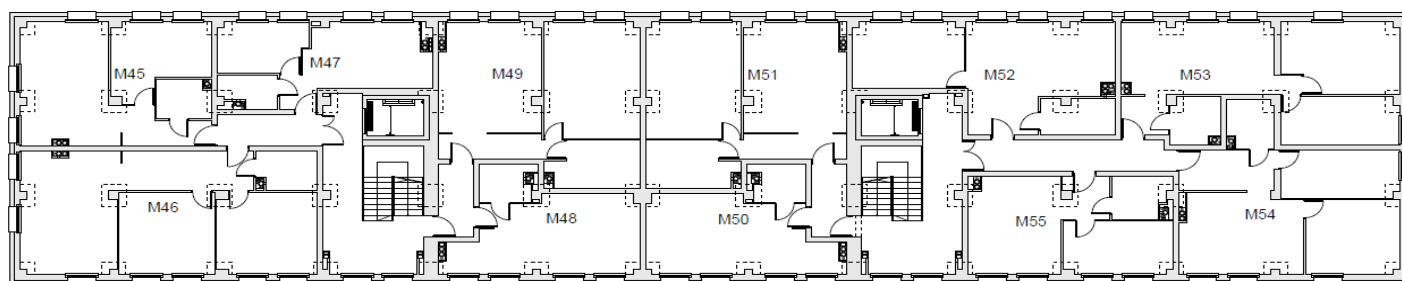

MIESZKANIE

M-51

Pow. użytkowa **59,32 m²**

IV Piętro

POMIESZCZENIA

Salon z aneksem 22,38 m²

Pokój 1 22,66 m²

Łazienka 8,13 m²

Korytarz 6,15 m²

