



DIAMENTOWE
OSIEDLE


OSIEDLE DIAMENTOWE

w Stargardzie

przy ul. Orzeszkowej

www: www.osiedlediamentowe.pl

e-mail: biuro@osiedlediamentowe.pl

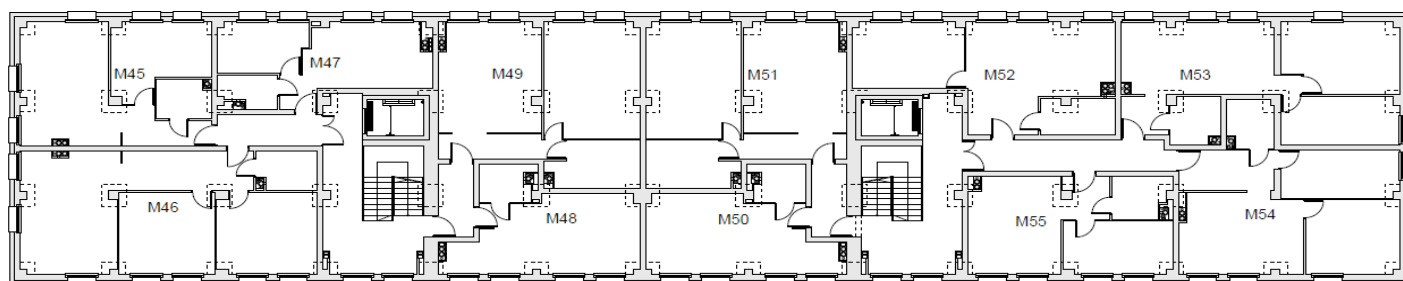

MIESZKANIE

M-53

Pow. użytkowa **59,86 m²**

IV Piętro

POMIESZCZENIA

Salon z aneksem 22,10 m²

Pokój 1 16,47 m²

Pokój 2 11,81 m²

Łazienka 4,70 m²

Korytarz 4,78 m²

