



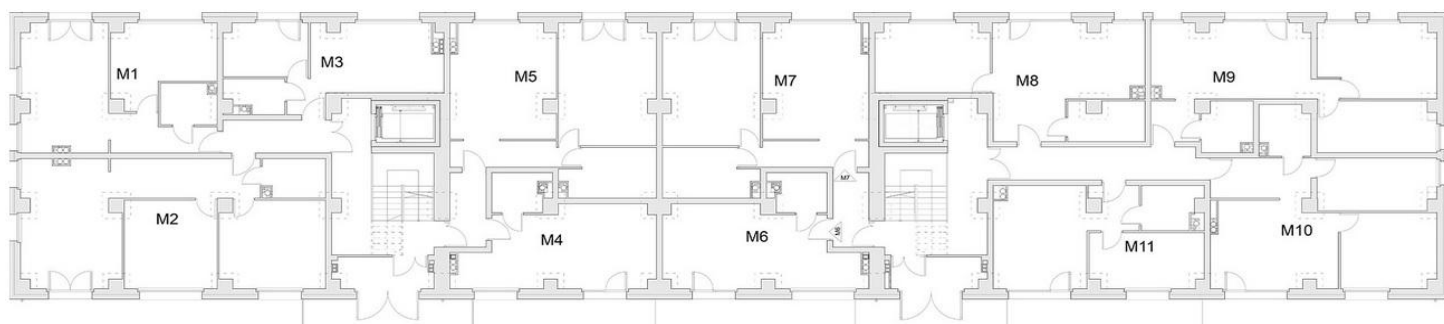

DIAMENTOWE
 OSIEDLE

OSIEDLE DIAMENTOWE
 w Stargardzie

przy ul. Orzeszkowej

www: [www: www.osiedlediamentowe.pl](http://www.osiedlediamentowe.pl)

e-mail: biuro@osiedlediamentowe.pl



MIESZKANIE M-9

Pow. użytkowa **59,15 m²**

Parter

POMIESZCZENIA

Salon z aneksem 22,31 m²

Pokój 1 11,50 m²

Pokój 2 16,05 m²

Łazienka 4,61 m²

Korytarz 3,63 m²

